


SAULES KOLEKTORU SISTĒMAS Nr. 1 IZPILDŠHĒMA

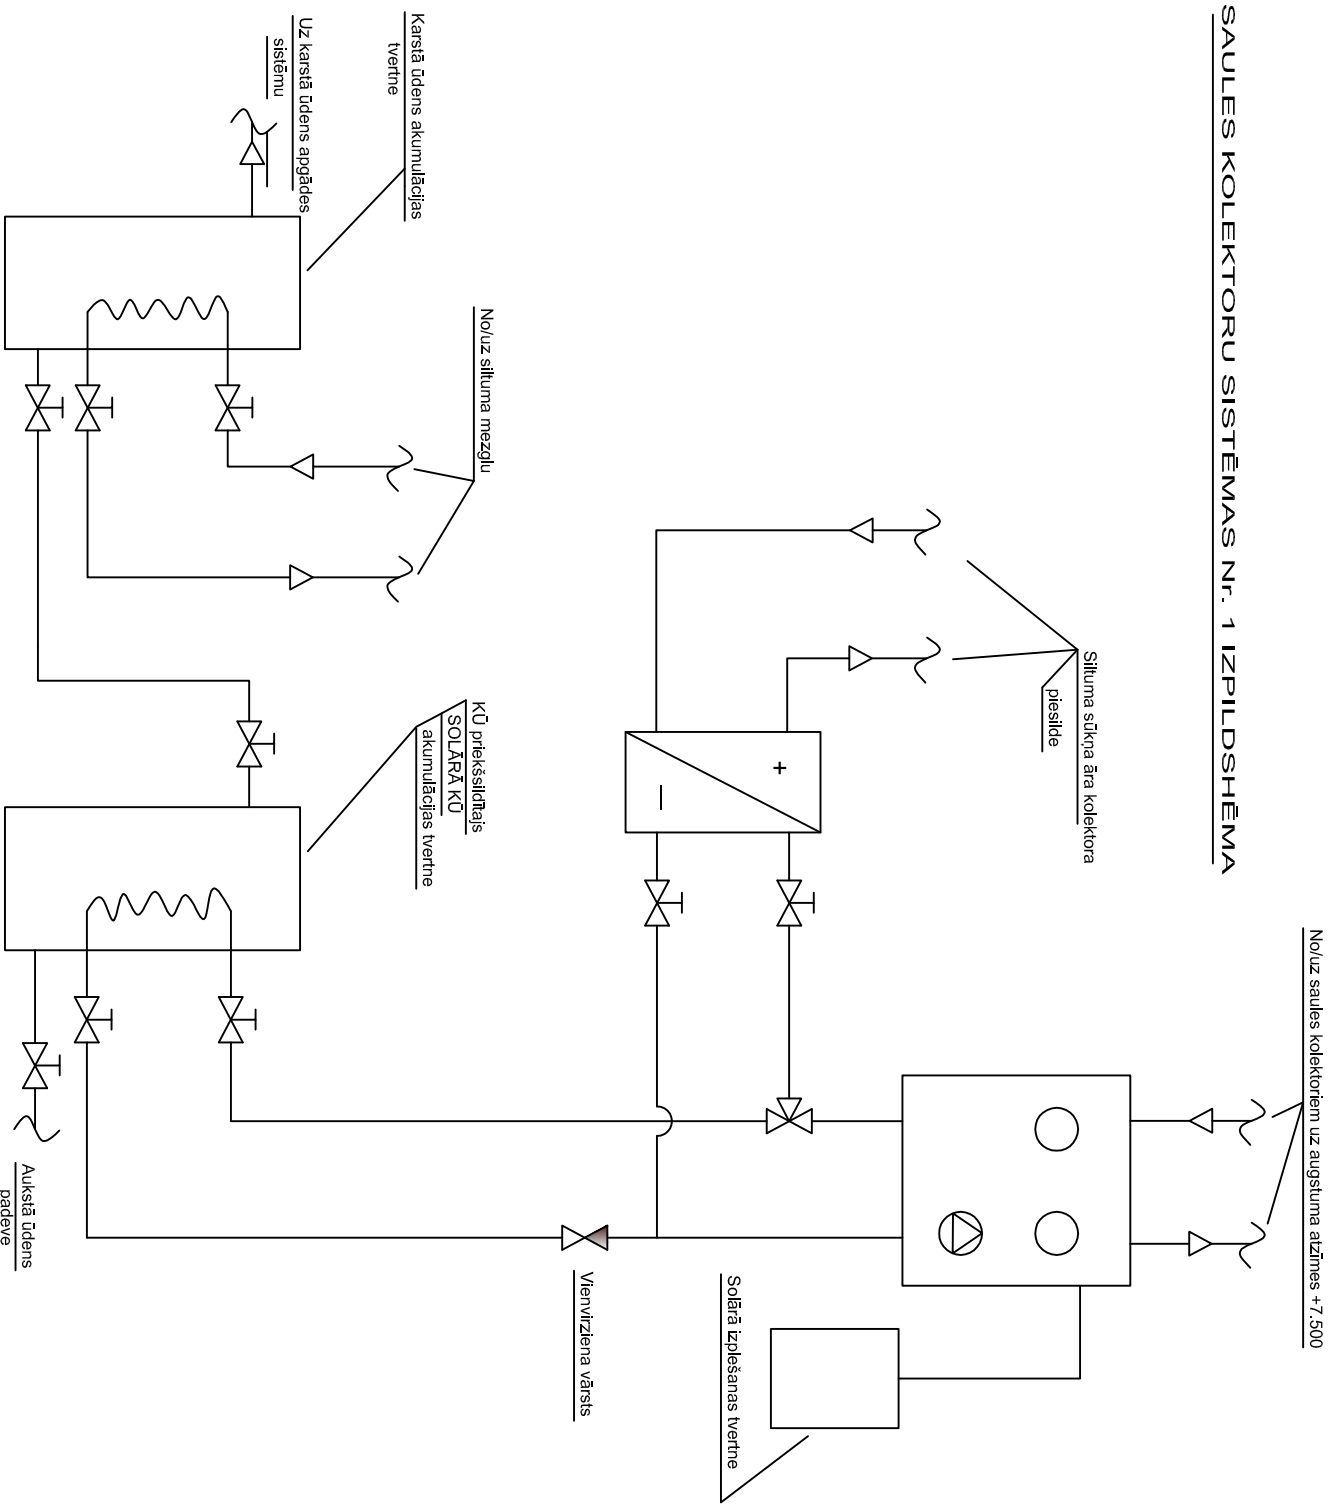

Objekta nosaukums

Saules kolektoru sistēma ēku siltā ūdens apgādei un apkures sistēmas atbalstam administratīvajā ēkā
Dubultu Prospekts 71, Jūrmalā