


# SAULES KOLEKTORU SISTĒMAS Nr. 2 IZPILDŠHĒMA

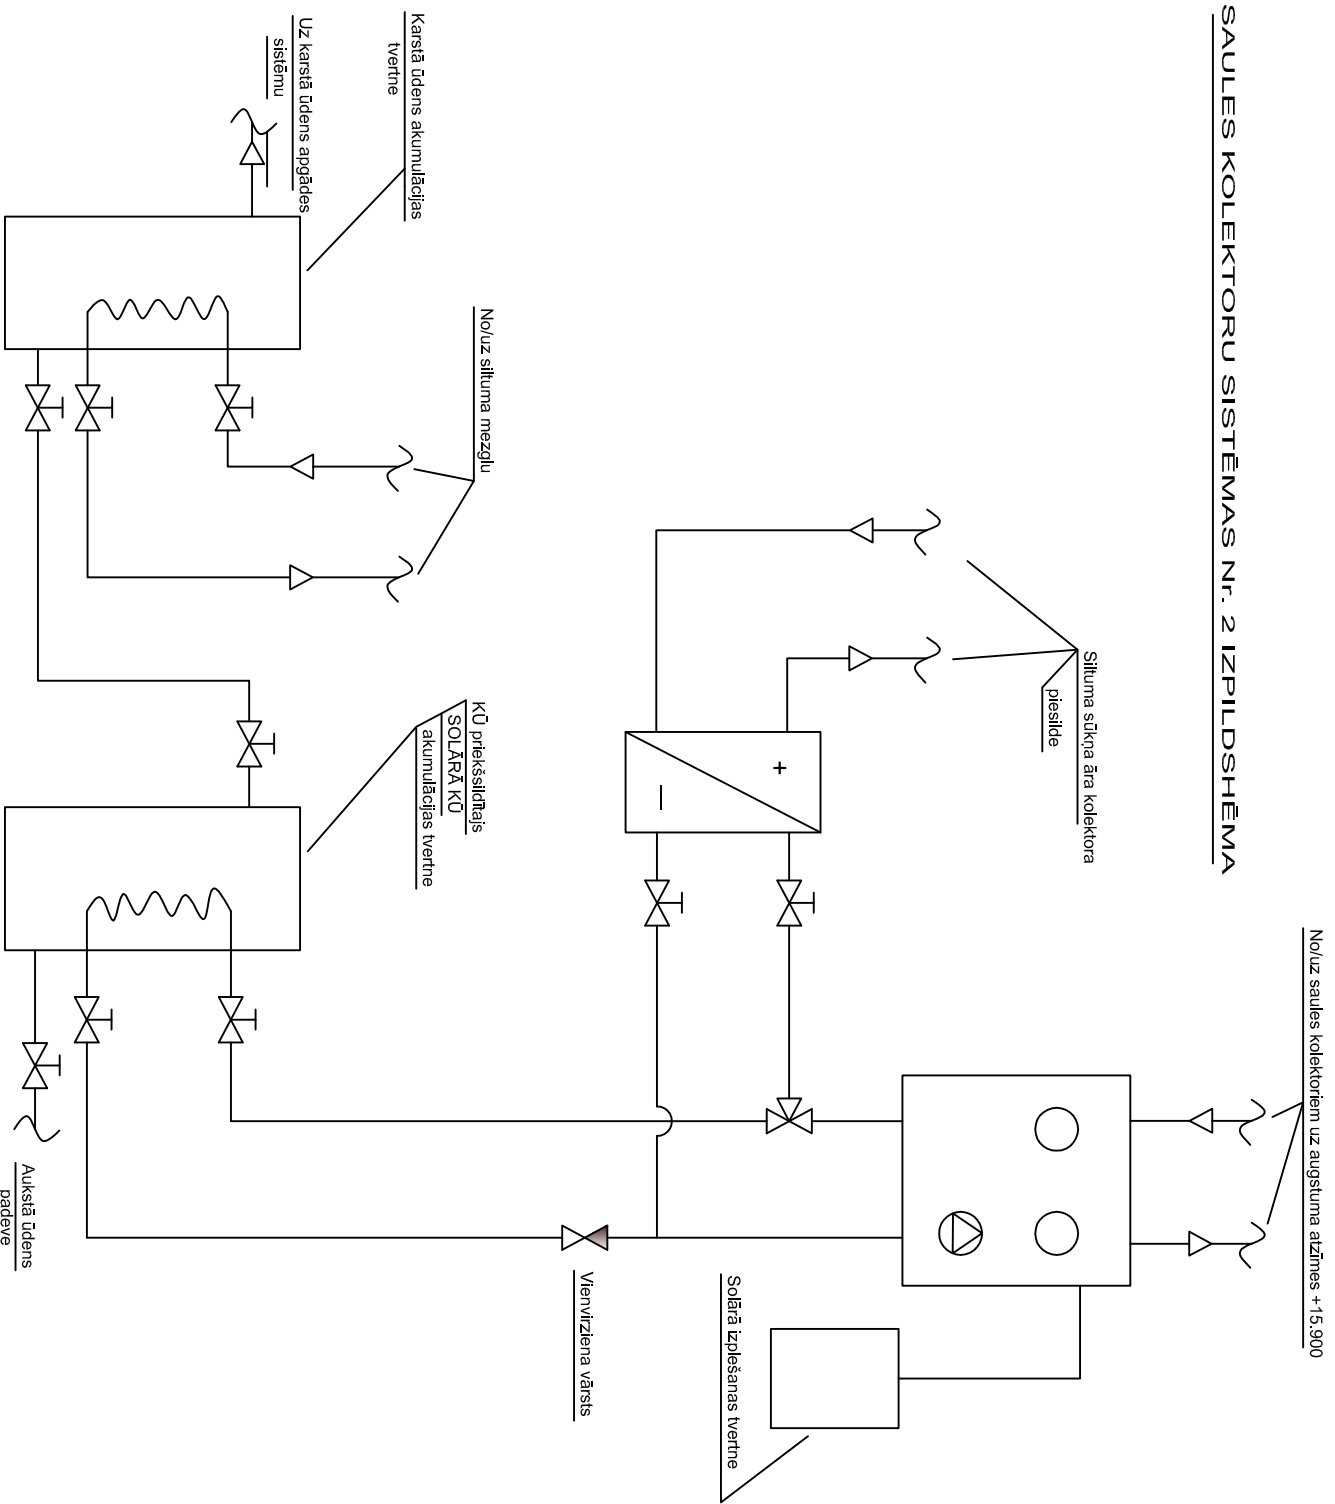

Objekta nosaukums

Saules kolektoru sistēma ēku siltā ūdens apgādei un apkures sistēmas atbalstam administratīvajā ēkā  
Dubultu Prospekts 71, Jūrmalā