


# SAULES KOLEKTORU SISTĒMAS Nr. 3 IZPILDŠHĒMA

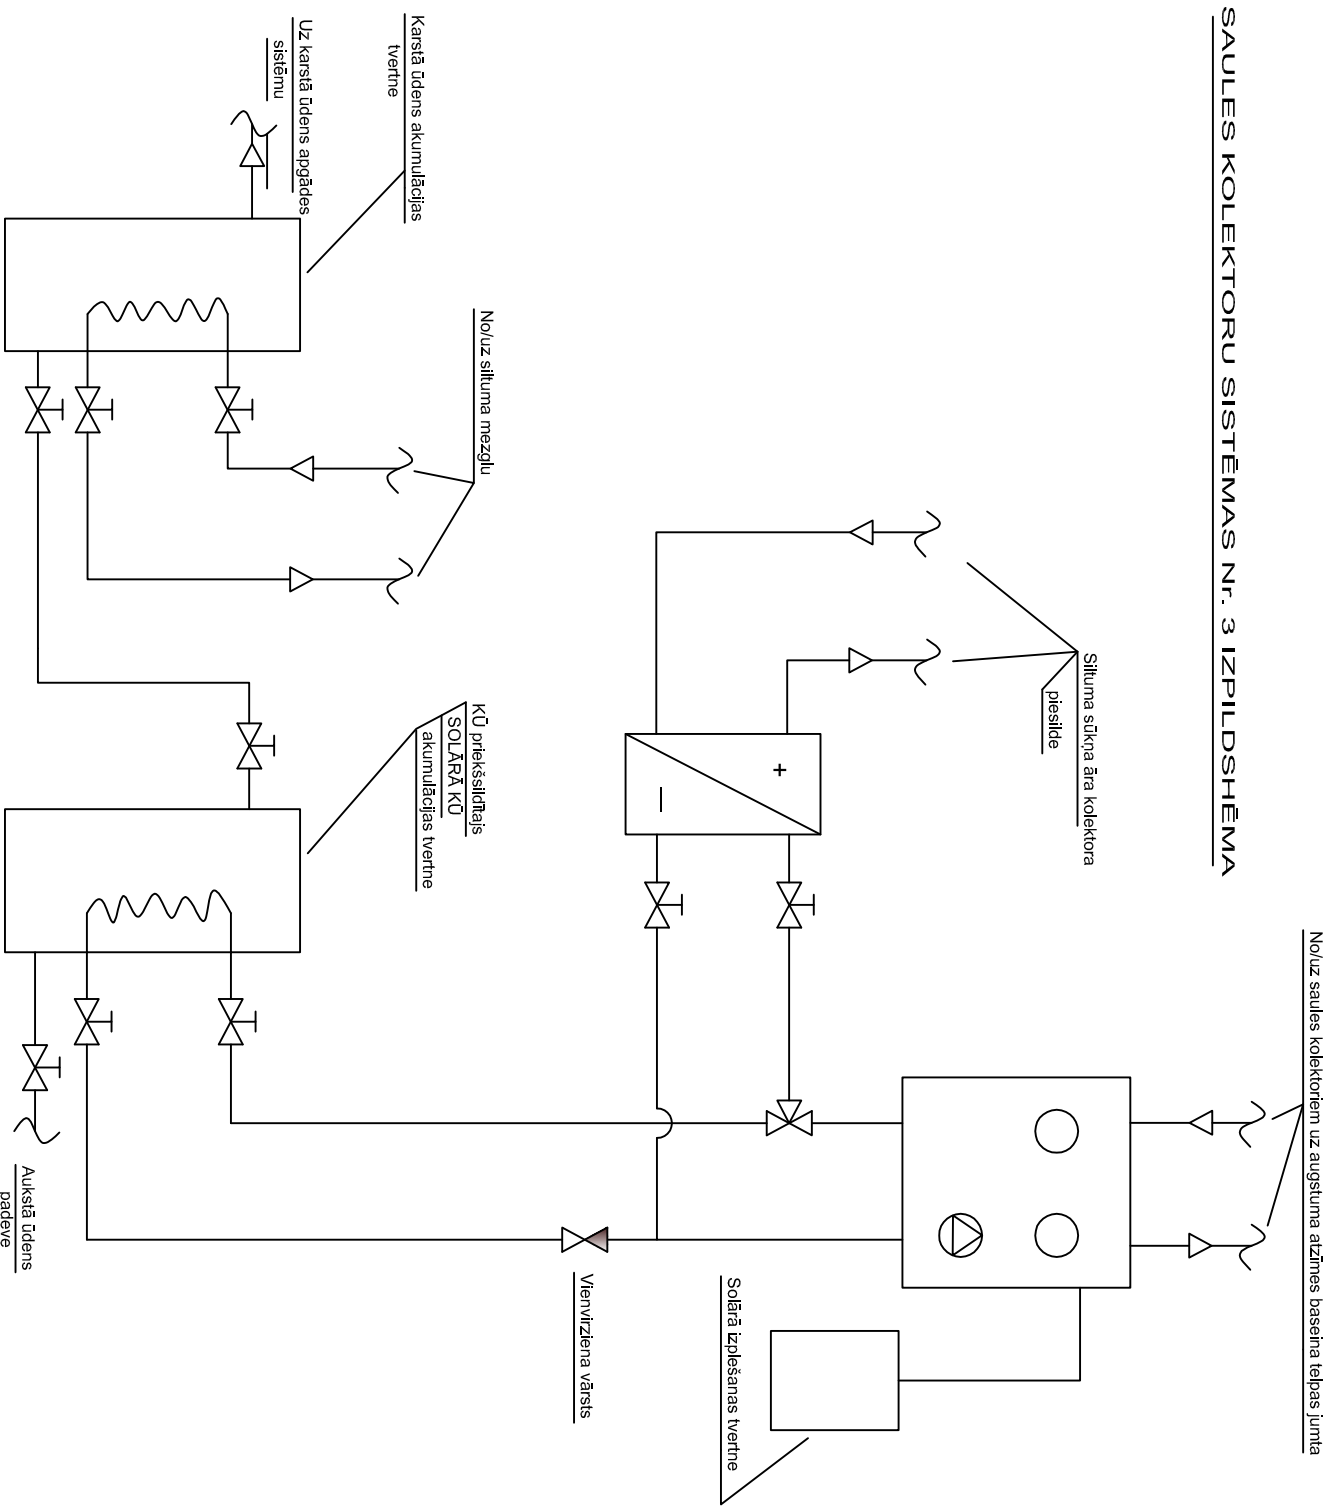

No/uz saules kolektoriem uz augstuma atzīmes baseina telpas jumta

Objekta nosaukums

Saules kolektoru sistēma ēku siltā ūdens apgādei un apkures sistēmas atbalstam administratīvajā ēkā  
Dubultu Prospekts 71, Jūrmalā