


Siltuma sūkņu kaskādes izpildshēma

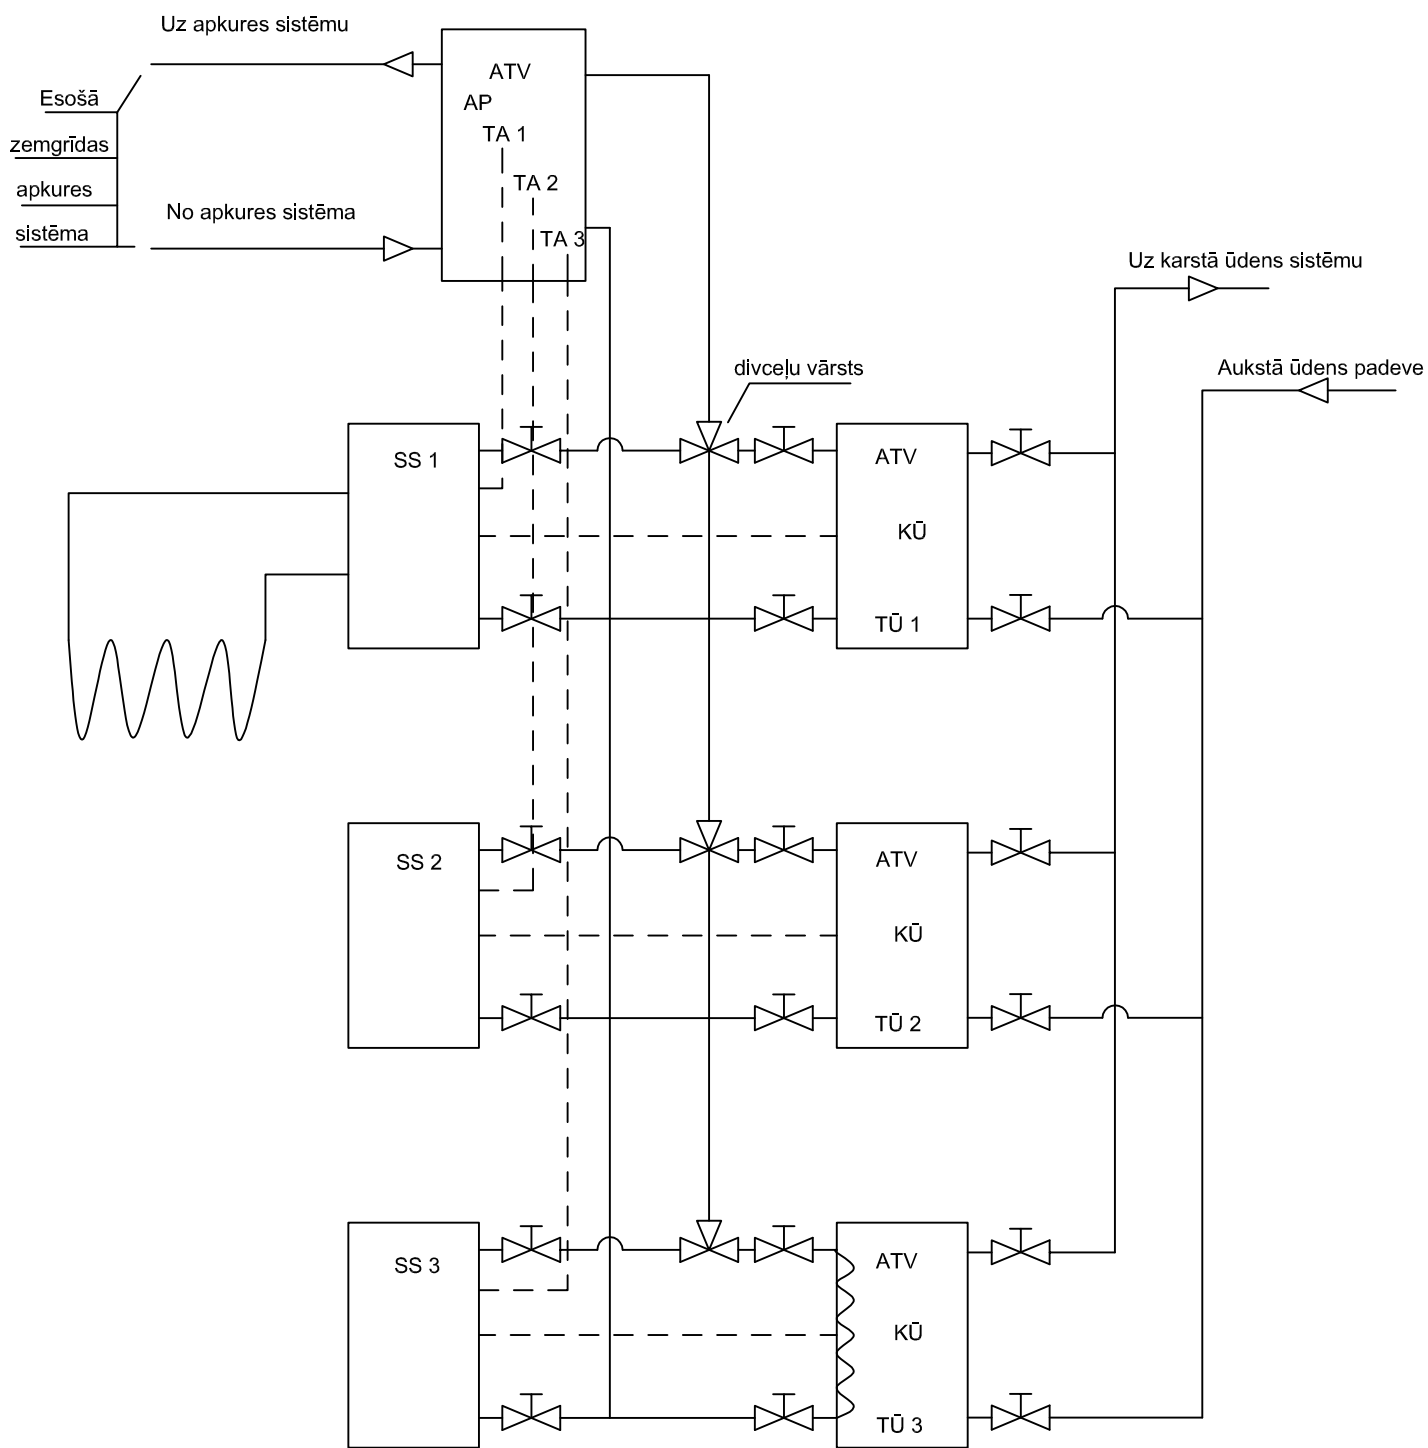

Apzīmējumi :

- ATV - apkures akumulācijas tvertne
- SS - siltuma sūknis GMSW 10 PLUS
- ATVKŪ - karstā ūdens akumulācijas tvertne
- TŪ 1 - karstā ūdens sensors
- TA 1 - apkures temperatūras sensors

Objekta nosaukums

Saules kolektoru sistēma ēku siltā ūdens apgādei un apkures sistēmas atbalstam administratīvajā ēkā
Dubultu Prospekts 71, Jūrmalā