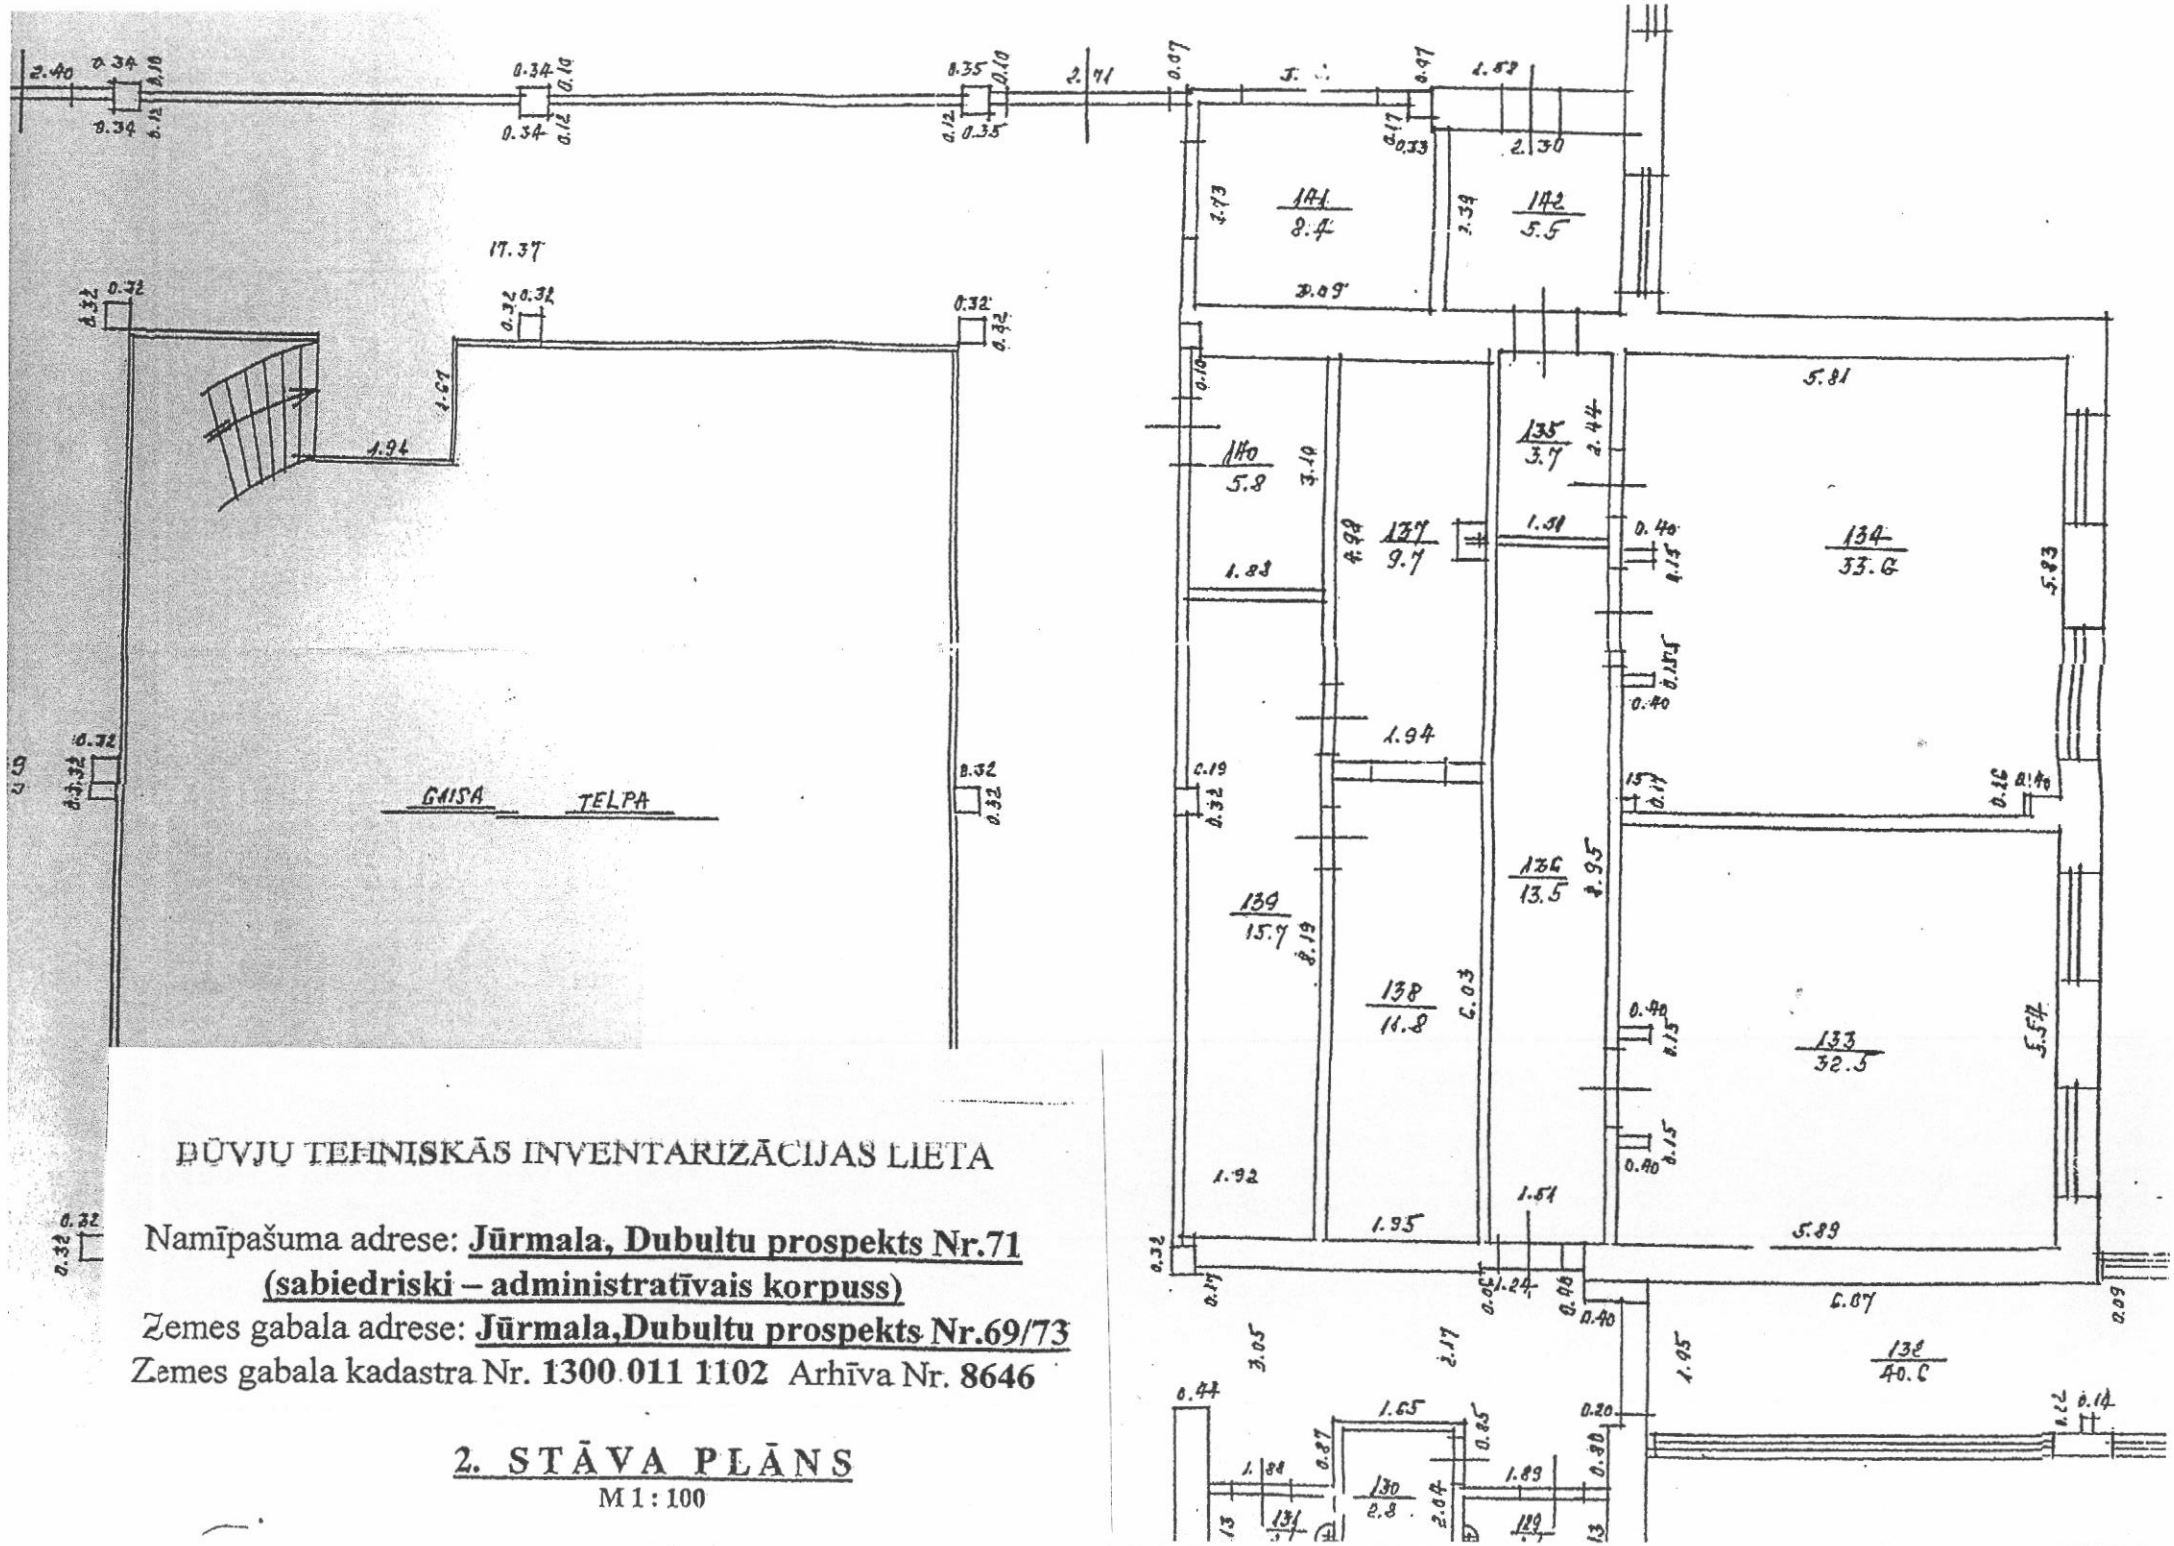

BŪVJU TEHNISKĀS INVENTARIZĀCIJAS LIETA

Namīpašuma adrese: **Jūrmala, Dubultu prospekts Nr.71**
(sabiedriski – administratīvais korpuss)
Zemes gabala adrese: **Jūrmala,Dubultu prospekts Nr.69/73**
Zemes gabala kadastra Nr. **1300 011 1102** Arhīva Nr. **8646**

2. STĀVA PLĀNS

M 1 : 100